




PLANO DE OBSTACULOS DE AERODROMO TIPO A
(LIMITACIONES DE UTILIZACION)

AEROPUERTO INT'L JOSE F. PEÑA GOMEZ
PISTA 17 / 35

DISTANCIAS Y ELEVACIONES EN METROS


DECLINACION MAGNETICA 11.6° W - 2020

DISTANCIAS DECLARADAS EN METROS / DECLARED DISTANCES IN METERS				
LDA	ASDA	TODA	TORA	RWY
3,354	3,354	3,354	3,354	17
3,354	3,354	3,354	3,354	35

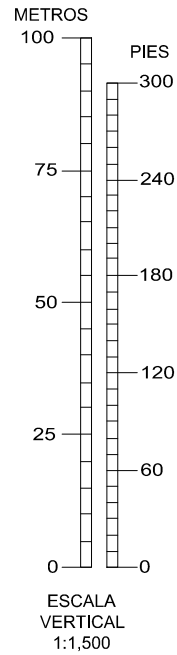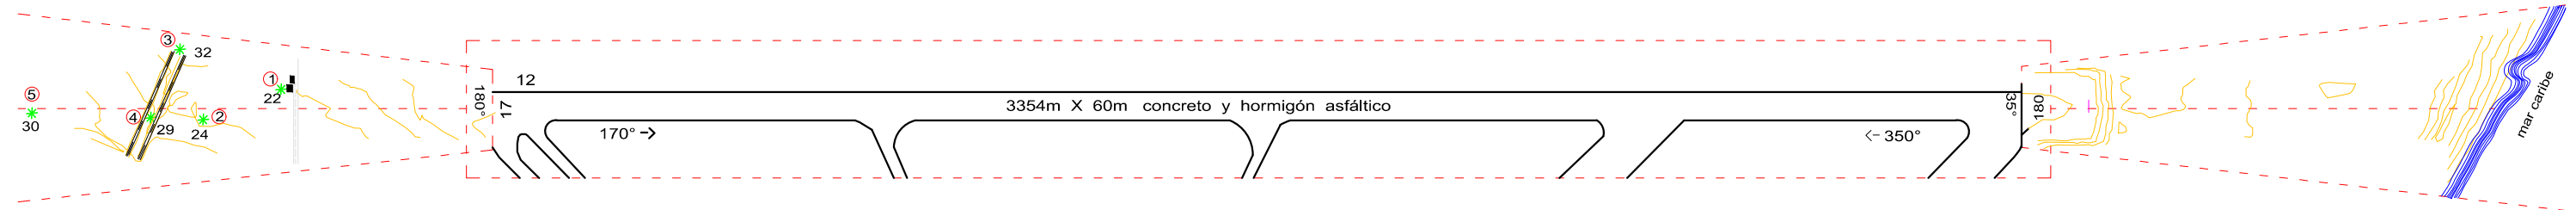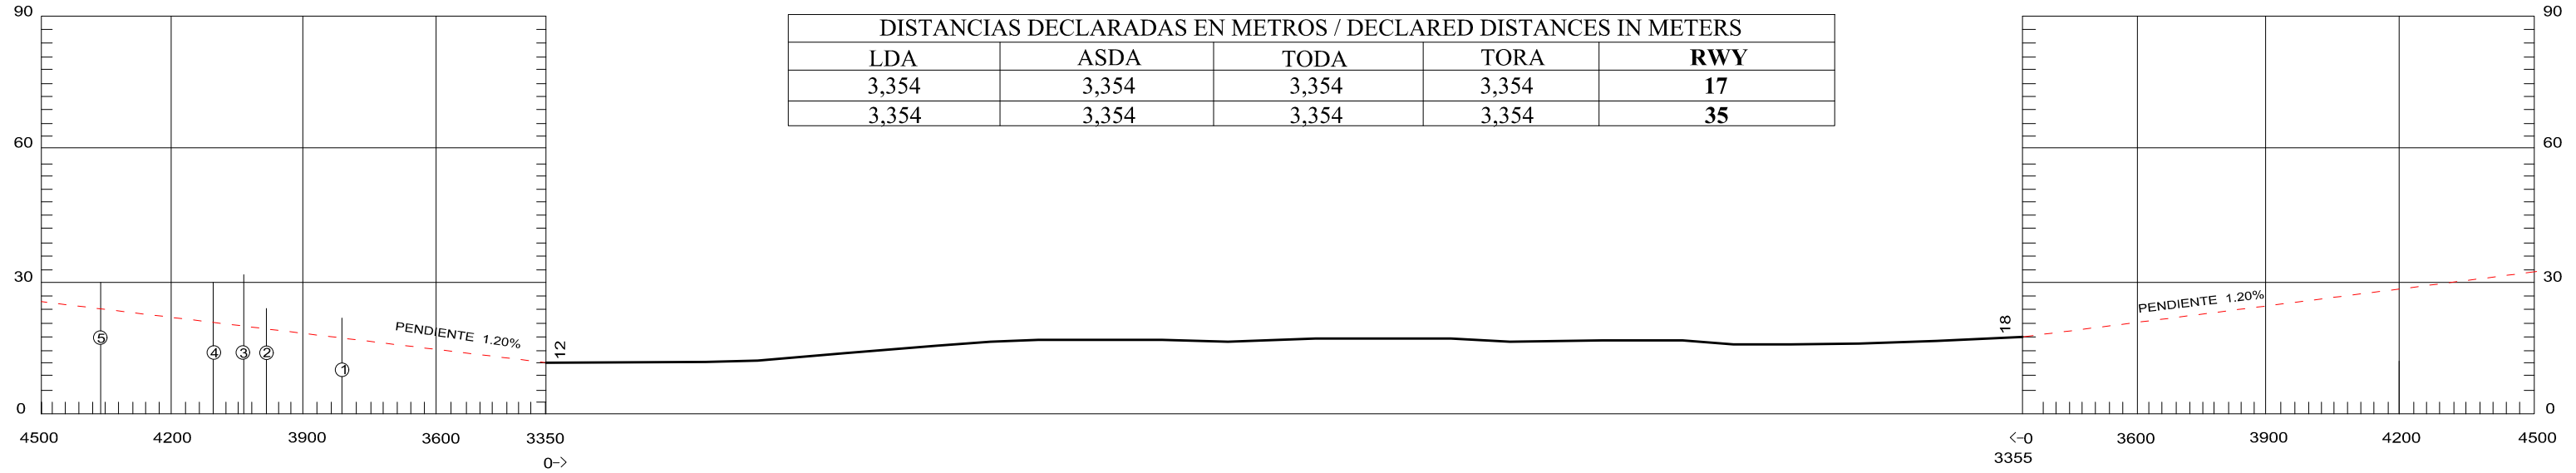

ORDEN DE EXACTITUD
HORIZONTAL 0.5 M
VERTICAL 0.5 M

ESCALA HORIZONTAL 1:15,000

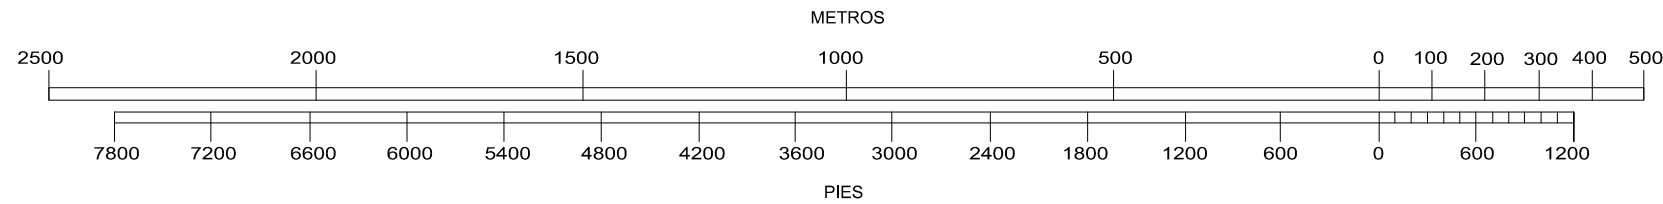

REGISTRO DE ENMIENDAS		
NUM.	FECHA	ANOTADO POR

①	NUMERO DE IDENTIFICACION
✳	ARBOL
—	CAMINO
≡	CARRETERA
	ILS
■	CONSTRUCCION