
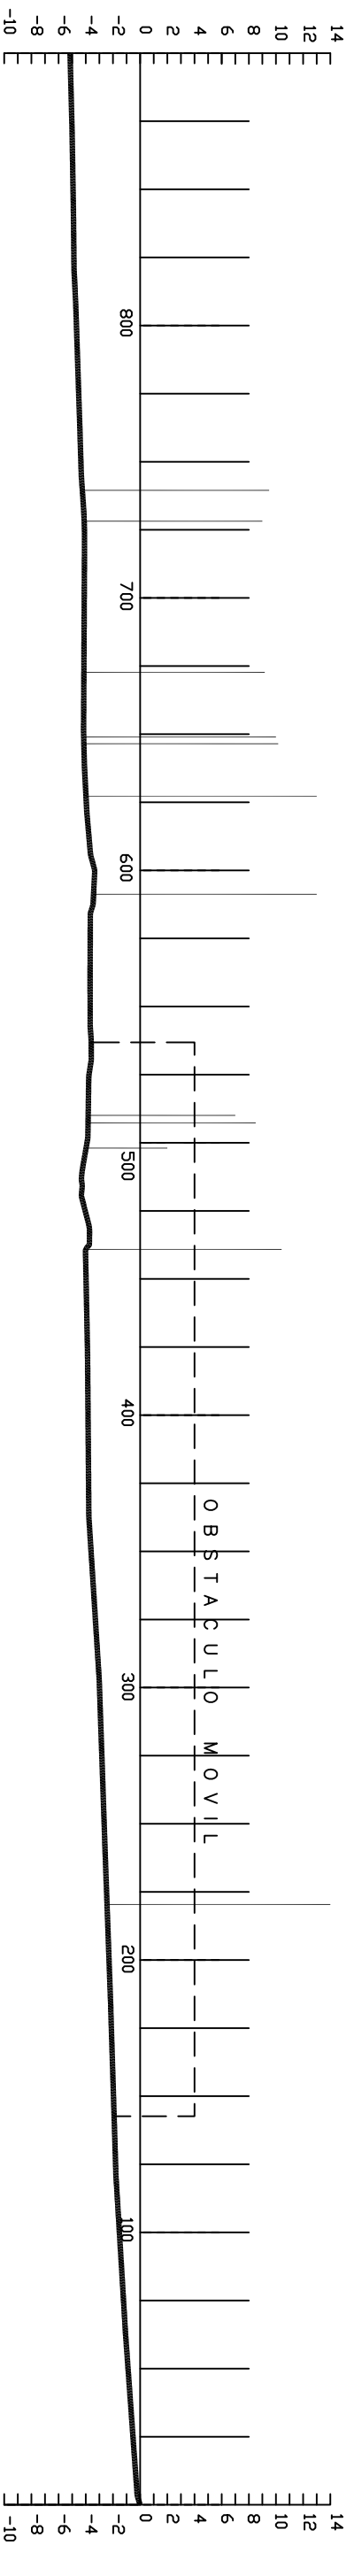


DISTANCIAS Y ELEVACIONES EN METROS

CARTA TOPOGRAFICA PARA APROXIMACIONES DE PRECISION

HIGUERO/INTERNACIONAL JOAQUIN BALAGUER  
PISTA 01

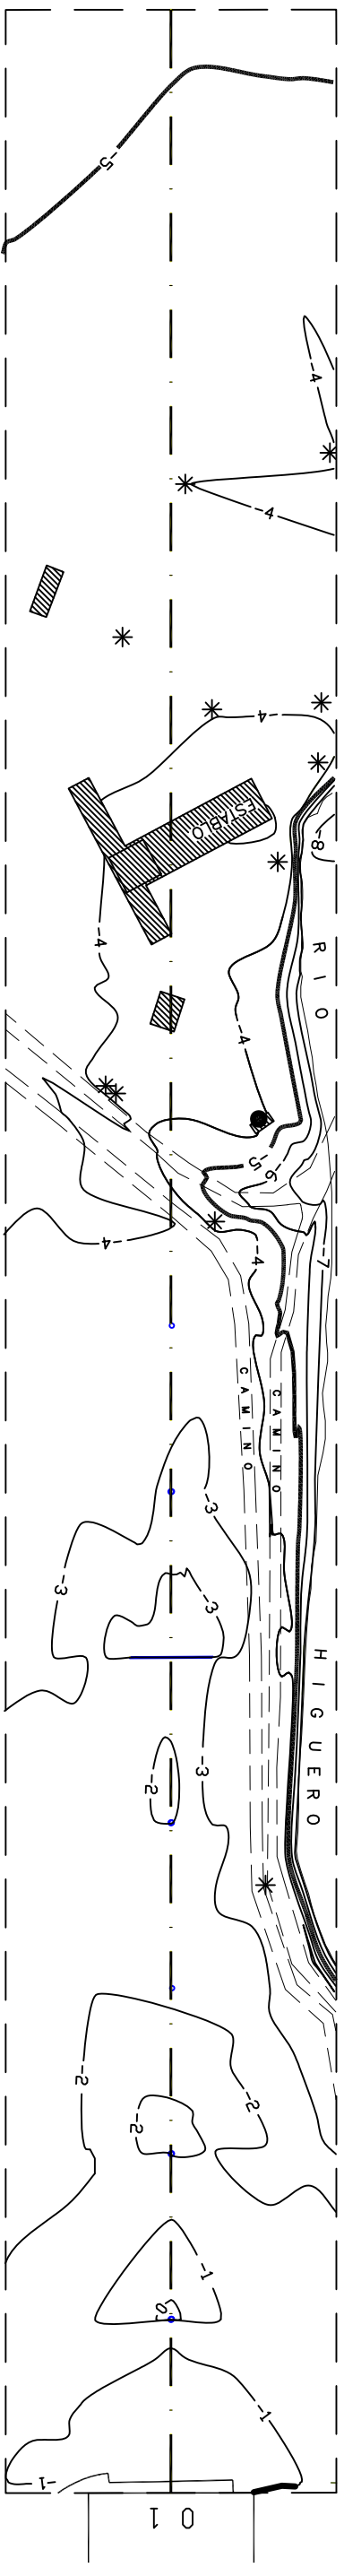

LEYENDA

|                           |  |
|---------------------------|--|
| CURVA DE NIVEL DE TERRENO |  |
| CONSTRUCCION              |  |
| ARBOL                     |  |
| OSTACULO MOVIL            |  |
| CAMINO                    |  |
| RIO                       |  |
| REFERENCIA                |  |

ESCALA HORIZONTAL 1:2,500  
ESCALA VERTICAL 1:500  
CURVAS DE NIVEL Y ALTURAS  
RELACIONADAS A LA ELEVACION  
DEL UMBRAL DE LA PISTA.



REGISTRO DE ENMIENDAS

| NUM. | FECHA | ANOTADO POR |
|------|-------|-------------|
|      |       |             |

DISTANCIAS Y ELEVACIONES EN METROS

CARTA TOPOGRAFICA PARA APROXIMACIONES DE PRECISION

HIGUERO/INTERNACIONAL JOAQUIN BALAGUER  
PISTA 19

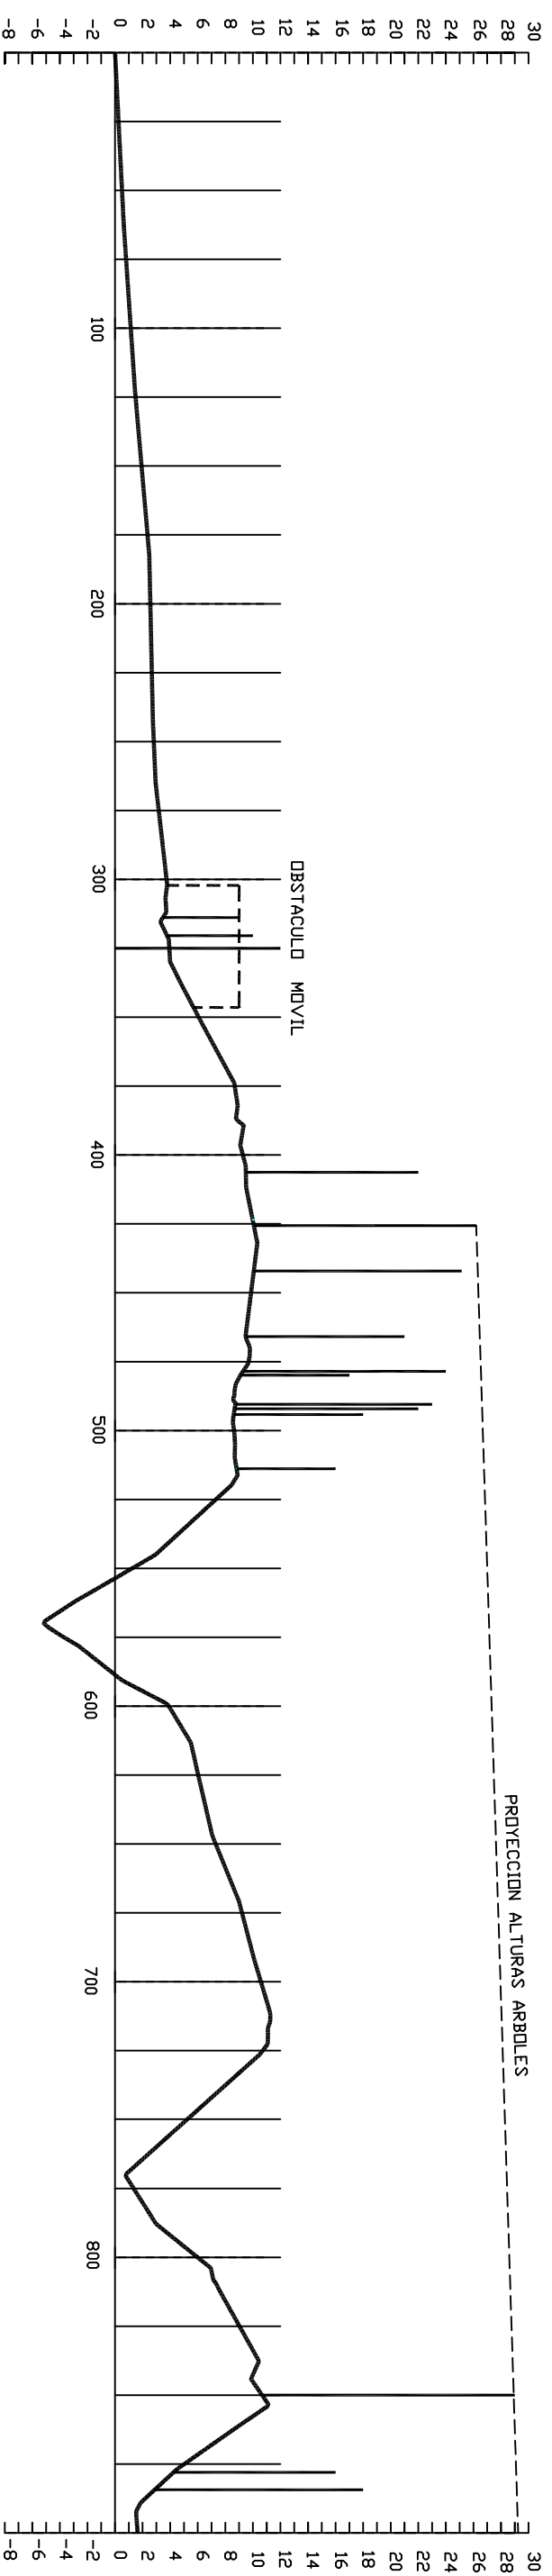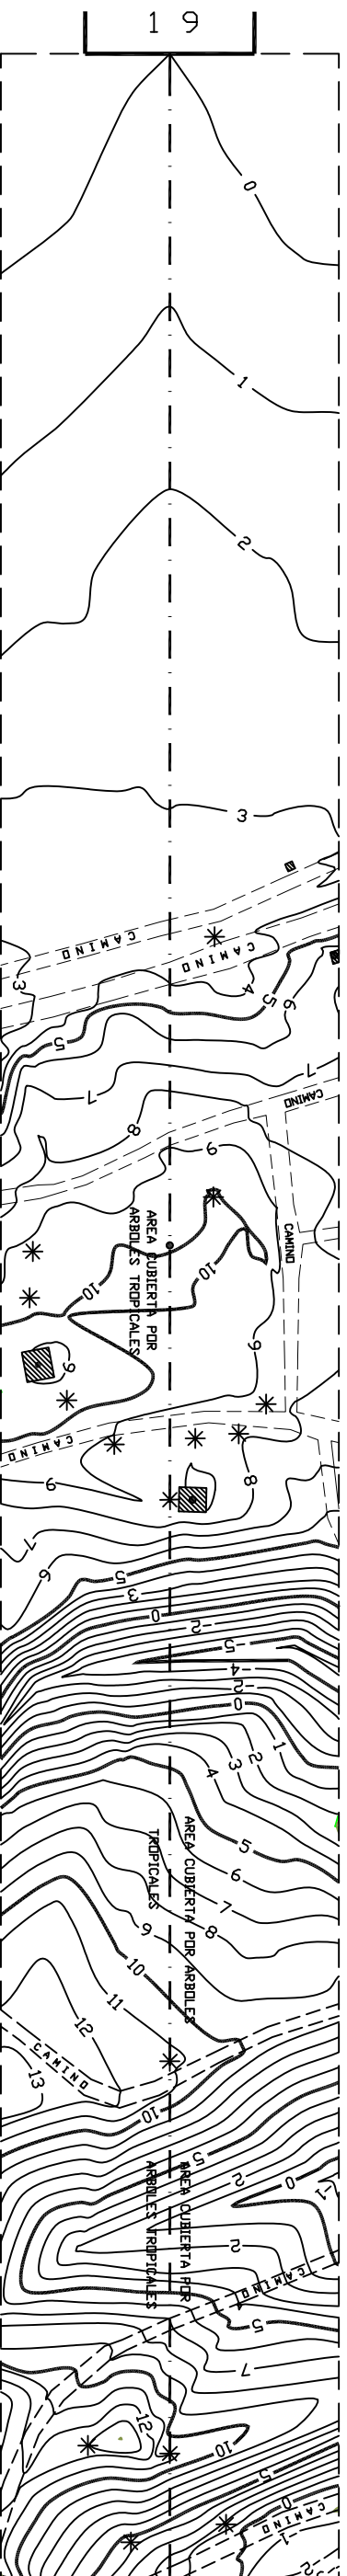

| LEYENDA                   |  |
|---------------------------|--|
| CURVA DE NIVEL DE TERRENO |  |
| CONSTRUCCION              |  |
| ARBOL                     |  |
| OBSTACULO MOVIL           |  |
| CAMINO                    |  |
| REFERENCIA                |  |

ESCALA HORIZONTAL 1:2.500  
ESCALA VERTICAL 1:500  
CURVAS DE NIVEL Y ALTURAS  
RELACIONADAS A LA ELEVACION  
DEL UMBRAL DE LA PISTA.

| REGISTRO DE ENMIENDAS |       |             |
|-----------------------|-------|-------------|
| NUM.                  | FECHA | ANOTADO POR |
|                       |       |             |